


• • TÄHETATUD SOO JA KÜLMA VEE- JA KANALI ASUKOHTAD. ARVESTADA SPETSIFIKATSIOonis MÄRKITUD TOODETEGA.

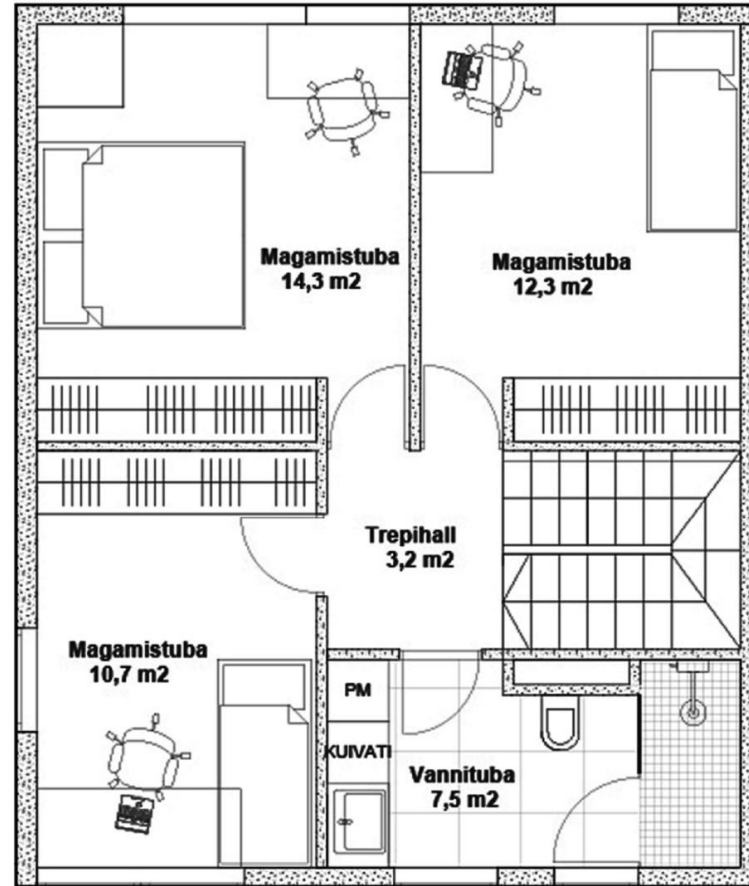

PARKETT PL.1 FLOOREXPERTS TAMM COUNTRY 3-LIPLINE, ART: HF133KOVCLL-BW
 MÕÖT: 13,3X182X2100MM, VALGE MATT LAKK
 PÕRANDALIST SPOONLUST 13X182X200MM
 KÄHRS TAMM, VALGE UV-OLU, ART: 7024424EXVJ
 TARNIJA: LINCONA

PLAAT PL.3 HELEHALL RAGNO CONCEPT 45X45CM R2XU BIANCO
 VUUK: 2MM KIILTO 41 KESKMINNE HALL

PLAAT PL.4 HELE PUUDUTOONI PLAAT RAGNO FREETIME AVORIO 125X500MM R4RW
 VUUK: 2MM KIILTO 43 HELE HALL

PLAAT PL.5 HELEHALL RAGNO CONCEPT 45X45CM R2XU BIANCO
 VUUK: 2MM KIILTO 41 KESKMINNE HALL

SEINÄVÄRVID TÄSMATT TIKKURILA SYMPHONY F486, AKTSEKSTOON K487

Tikkurila F486
 Tikkurila K487

SISEKUNJUNDUSE PÕHIPLAAN 1. KORRUS
 VERTIKAALNE TAMMESPOON LAKI VIIBUSTUUK VALGE MATT LAKK.
 LIKSE KÄEPIDE VALGES VÄL 75 ROOSTEVABA.
 LÄVEPAIKUD ON AINULT SAN RUUMIDEL TAMMESPOONIST, VIIMISTLETUD
 PÄRIBETIGA SAMAS TOONIS.
 LIKSE PIIRDELISTUD KÄNDLISED SPOONLUSTUD 45X160MM LIKSELEHEGA
 SAMAS TOONIS.



KUUSTUBA
KUNJUNDUSTEENUSTUS

Projekt: SINILILLE RIDAMAJAD

Tellijä: _____

Joonis: SISEVIIMISTLUS STANDARDPROJEKTILE PAKETT 1.1

Mõõtkava: M 1:50 Formaati: A2 (594/420)



Sisearhitekt: Kristina Kuus, tel: +372 53 430 741, e-mail: kristina@kuustuba.ee

Töö nr: 152016


Kuupäev: 29.09.2016

Joonise nr: 01 - 3


PLAATIMISLAHENDUS A2 VAATED:

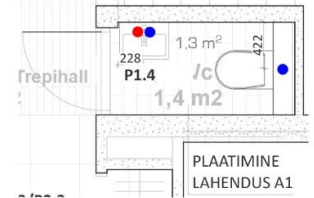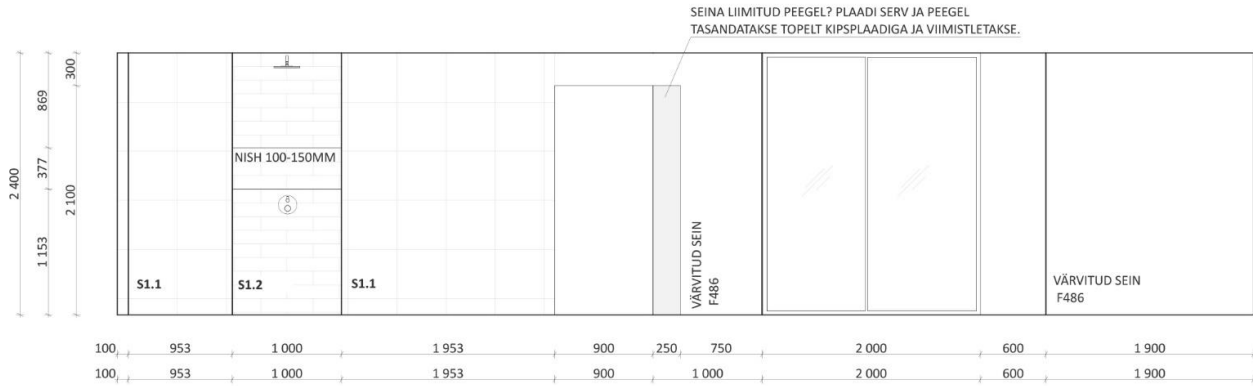


PLAATIMISLAHENDUS A1 PÕHIPLAAN JA VAATED:

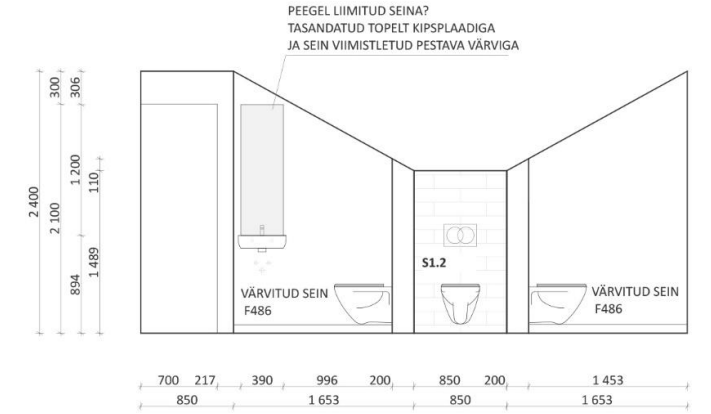


PLAATIMISLAHENDUS A2 PÕHIPLAAN:

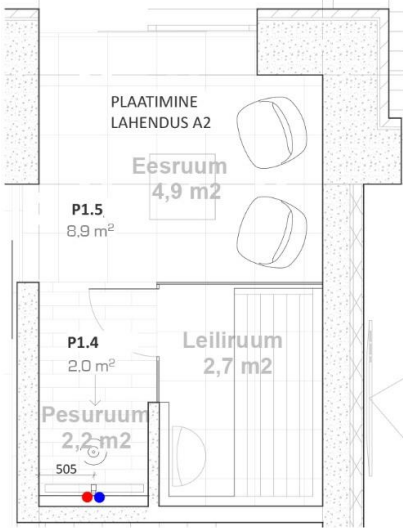

PLAATIMISLAHENDUS A3 VAATED:

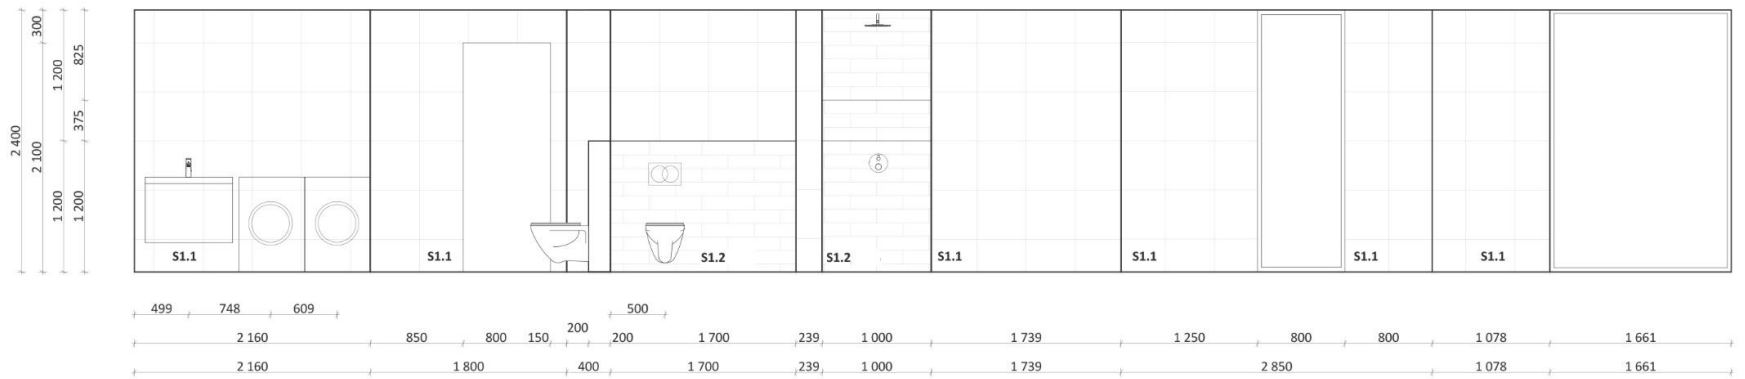

PLAATIMISLAHENDUS A3 PÕHIPLAAN:

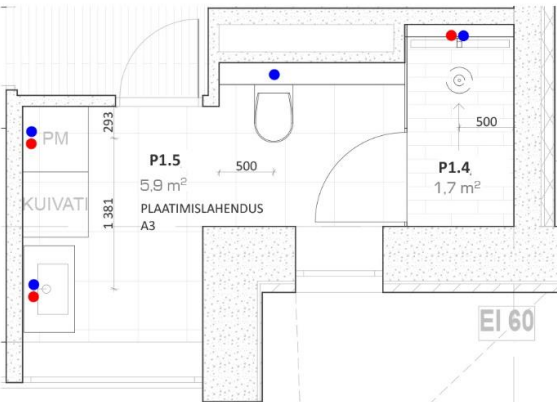

MATERJALID:

AKTSENTPLAAT VALITAKSE VASTAVALT PAKETILE:



TOOTED:



Projekt: SINILILLE RIDAMAJAD
 Tellija: Joonis: PLAATIMINE STANDARDPROJEKTILE PAKETT 1.1
 Kuustuba Mõõtkava: M 1:50 Formaati: A2 (594/420)
 Sisearhitekt: Kristiina Kuus, tel: +372 53 430 741, e-mail: kristiina@kuustuba.ee

Töö nr: 152016
 Kuupäev: 29.09.2016
 Joonise nr: 01 - 5